


SCHEMA DE PRINCIPE D'AMENAGEMENT


Conception et réalisation HRU / Développement - Conseils - 2 place du moulin des prés 70000 VESOUL
étude de faisabilité limitée à cet usage sauf autorisation de HRU / Développement - Conseils.

" LA MAIRIE "

école primaire
école maternelle
P.M.I
cantine
périscolaire

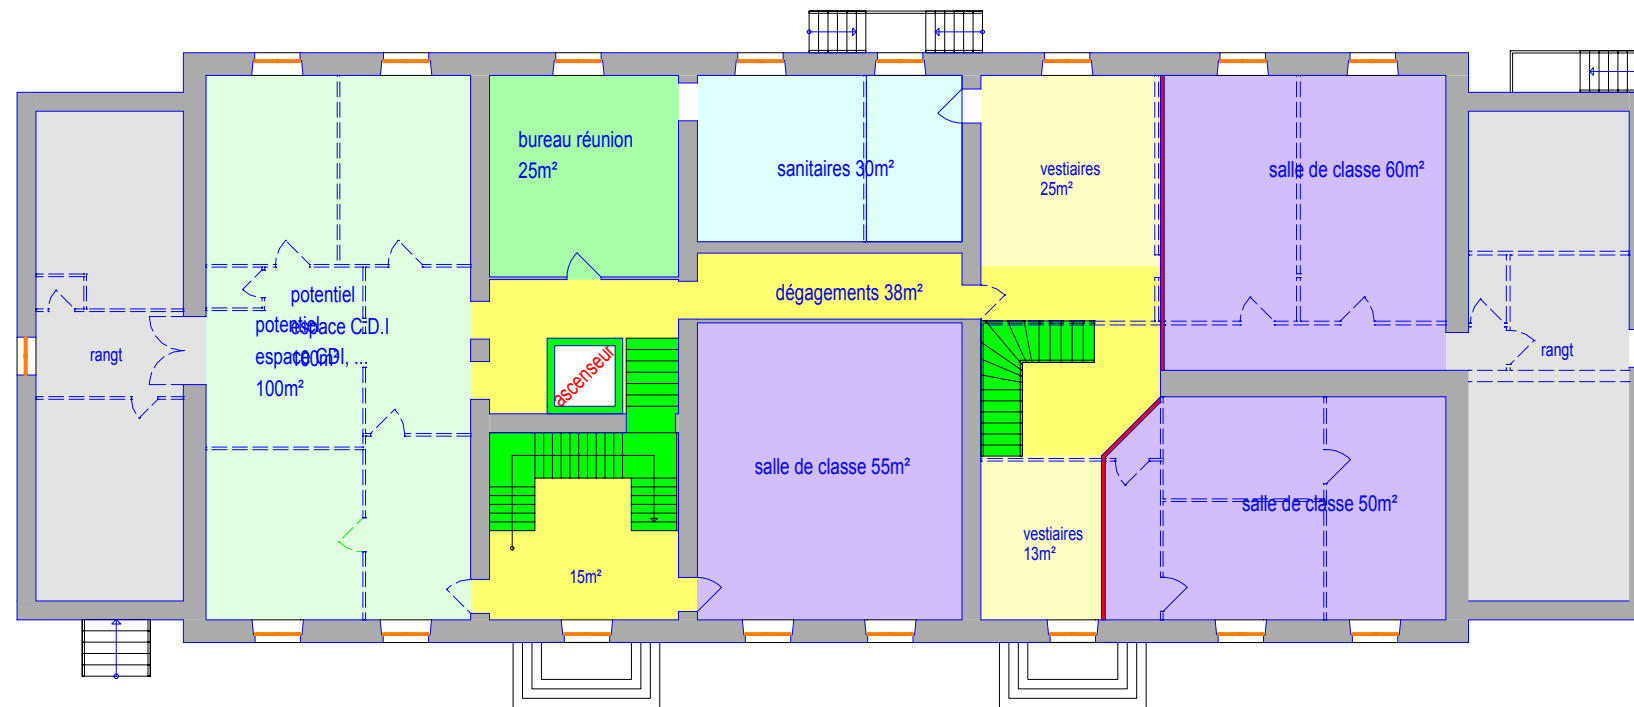

ETAGE

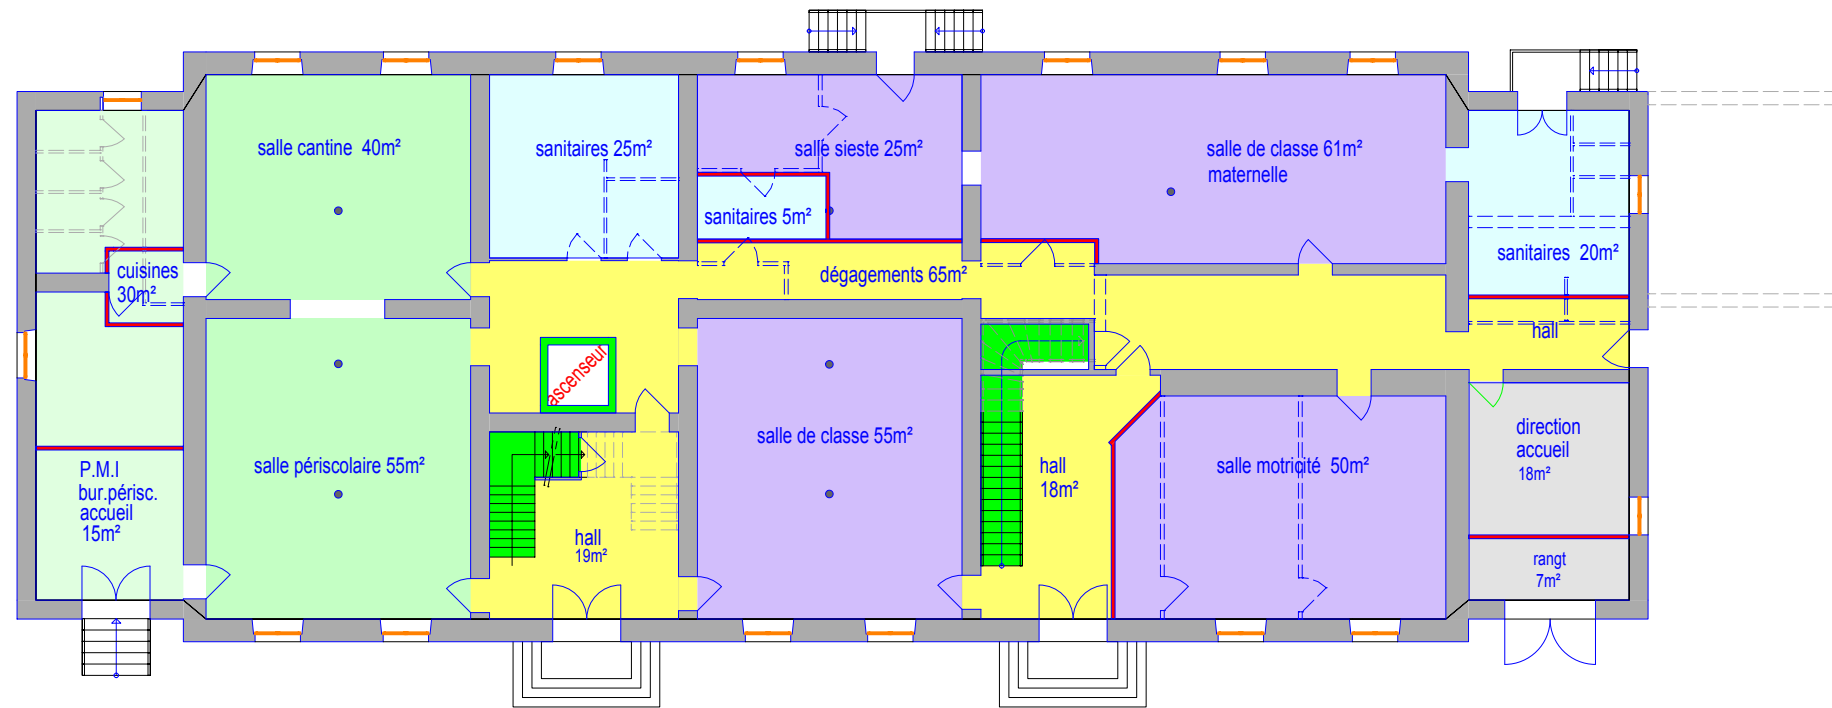

REZ DE CHAUSSEE