



# SCHEMA DE PRINCIPE D'AMENAGEMENT

Conception et réalisation HRU / Développement - Conseils - 2 place du moulin des prés 70000 VESOUL  
étude de faisabilité limitée à cet usage sauf autorisation de HRU / Développement - Conseils.

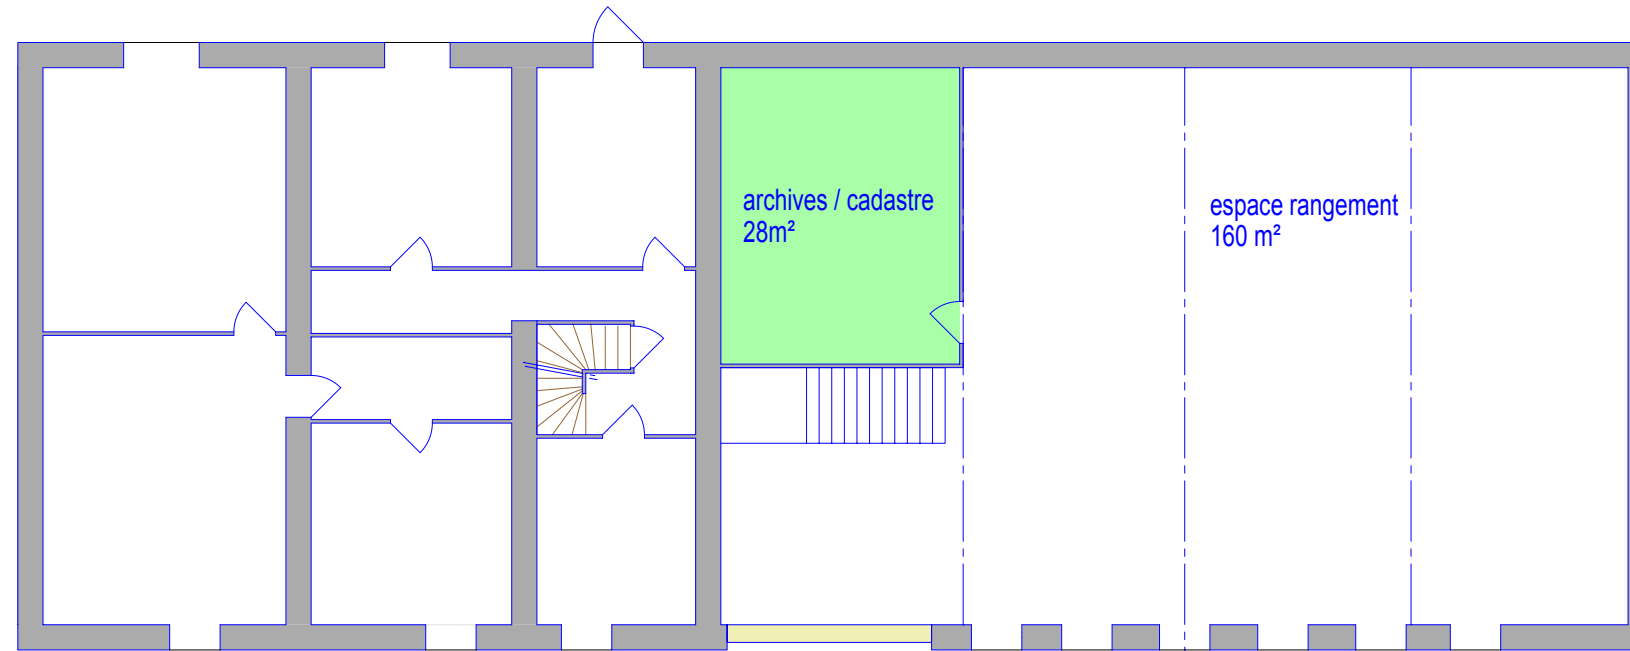

**" LA MATERNELLE "**

**" la mairie "**  
**" la poste "**

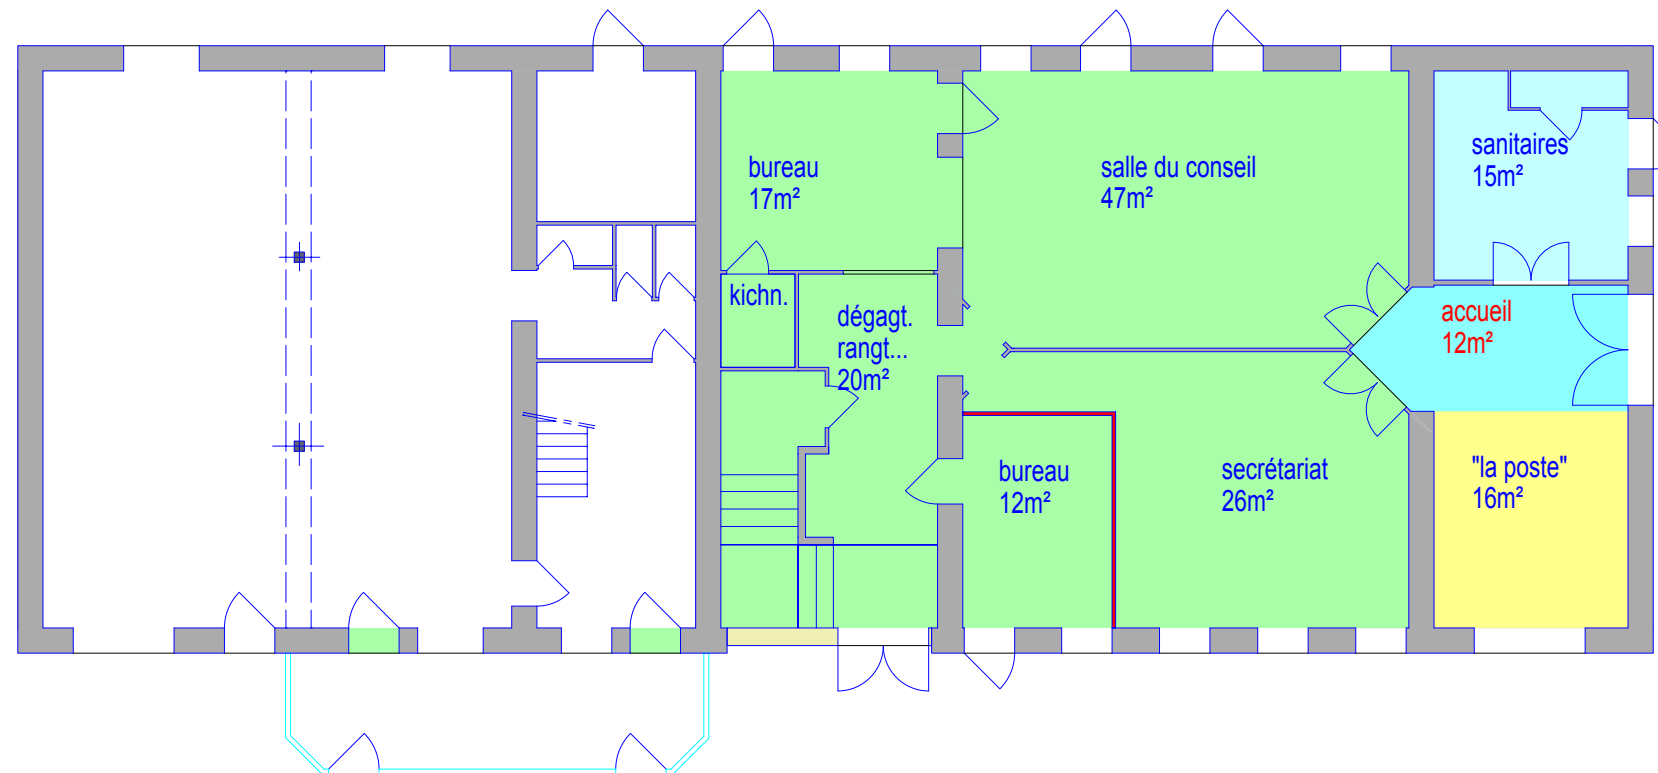

FEVRIER 2009

**COMMUNE DE DAMPIERRE SUR LINOTTE**

PROJET DE REQUALIFICATION DES IMMEUBLES ET DES ESPACES PUBLICS