



SCHEMA DE PRINCIPE D'AMENAGEMENT

Conception et réalisation HRU / Développement - Conseils - 2 place du moulin des prés 70000 VESOUL
étude de faisabilité limitée à cet usage sauf autorisation de HRU / Développement - Conseils.

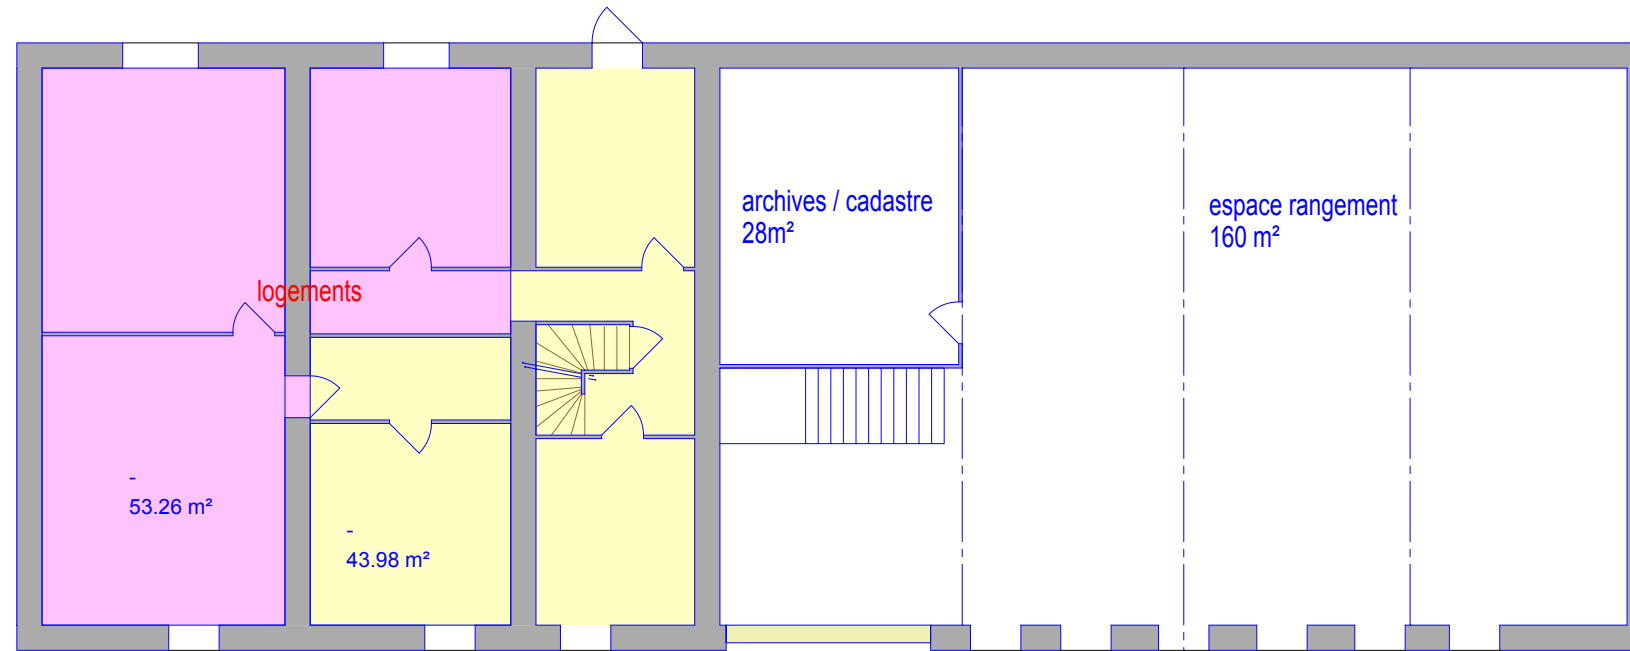

SALLE SOCIOCULTURELLE
logement locatif
hébergement touristique

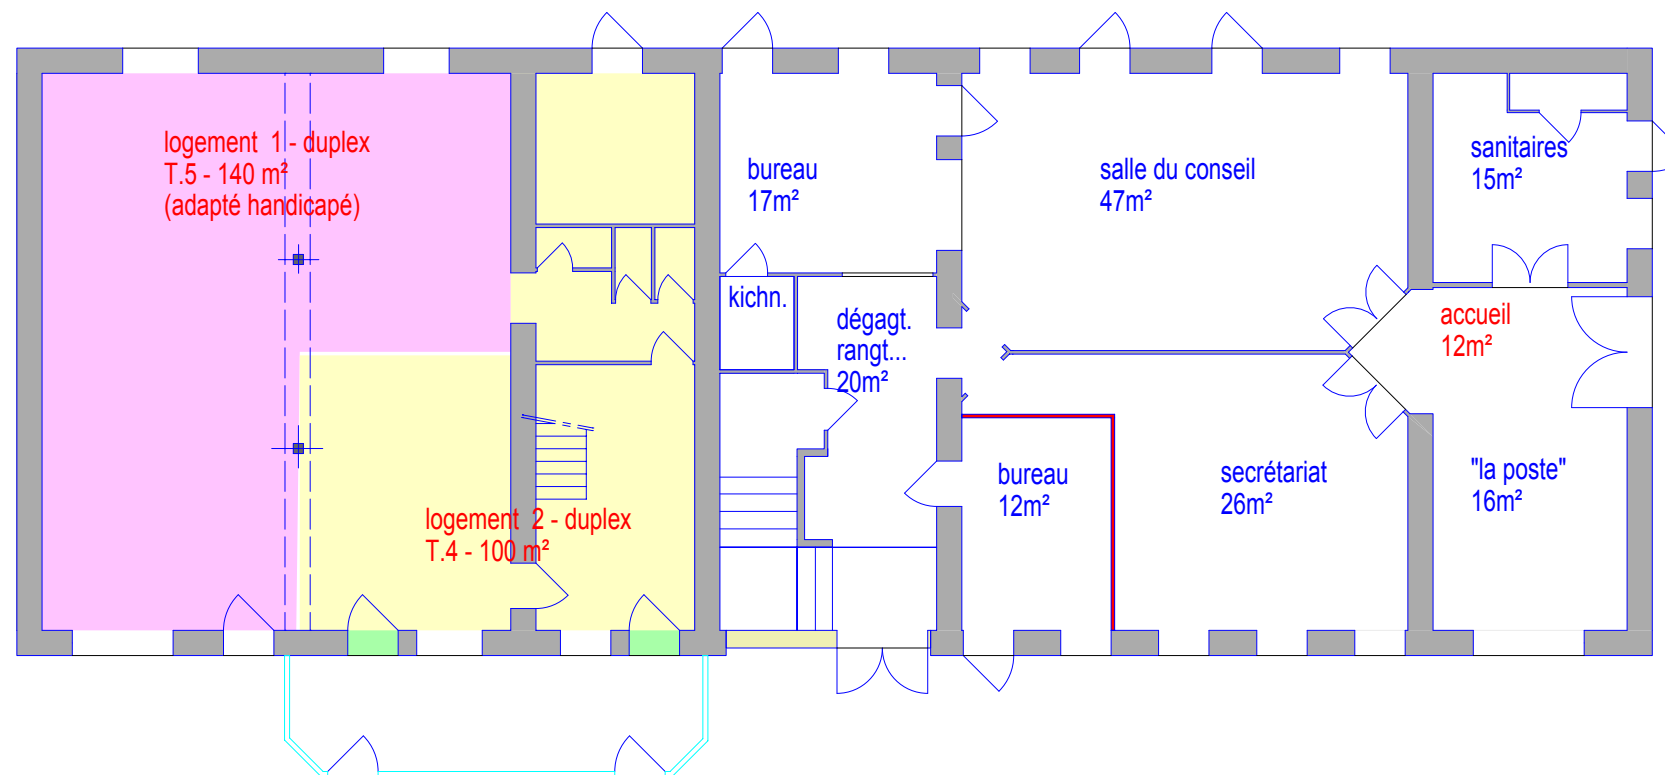

FEVRIER 2009

COMMUNE DE DAMPIERRE SUR LINOTTE

PROJET DE REQUALIFICATION DES IMMEUBLES ET DES ESPACES PUBLICS